


PODLAHOVÁ PLOCHA BYTŮ		
č. m.	název místnosti	plocha (m²)
BYT TYP L, I'		
I.01	ZÁDVEŘÍ	3,22
I.02	KOUPELNA	4,94
I.03	KUCHYŇ	11,00
I.04	OBYTNÁ MÍSTNOST	22,20
CELKEM BYT TYP L		41,36

LEGENDA MATERIÁLŮ :


- ZDIVO DLE PŮVODNÍHO NÁVRHU
- NOSNÉ ZDIVO
- MEZIBYTOVÁ PŘÍČKA
- PŘÍČKY

* DOŘEŠIT JÁDRA, ODVĚTRÁNÍ APOD. DLE VYBRANÝCH DISPOZIC

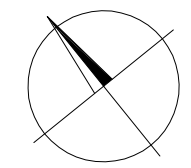

ZVOLENÁ VARIANTA PRO REALIZACI

NÁZEV : REZIDENCE SLUNEČNÍ - NOVOSTAVBA BD, UDÁNKY 114, MORAVSKÁ TŘEBOVÁ	Stupeň : STUDIE	ID_arch
OBSAH : STUDIE DISPOZIČNÍHO ŘEŠENÍ BYTŮ PŮDORYS 1. NP - VARIANTA I	Datum : 06/2021	
Autor návrhu : Ing. arch. I. Dombková	Vypracoval : Ing. M. Omachtová (607 785 538)	Měřítko : 1:100
		Formát : A3

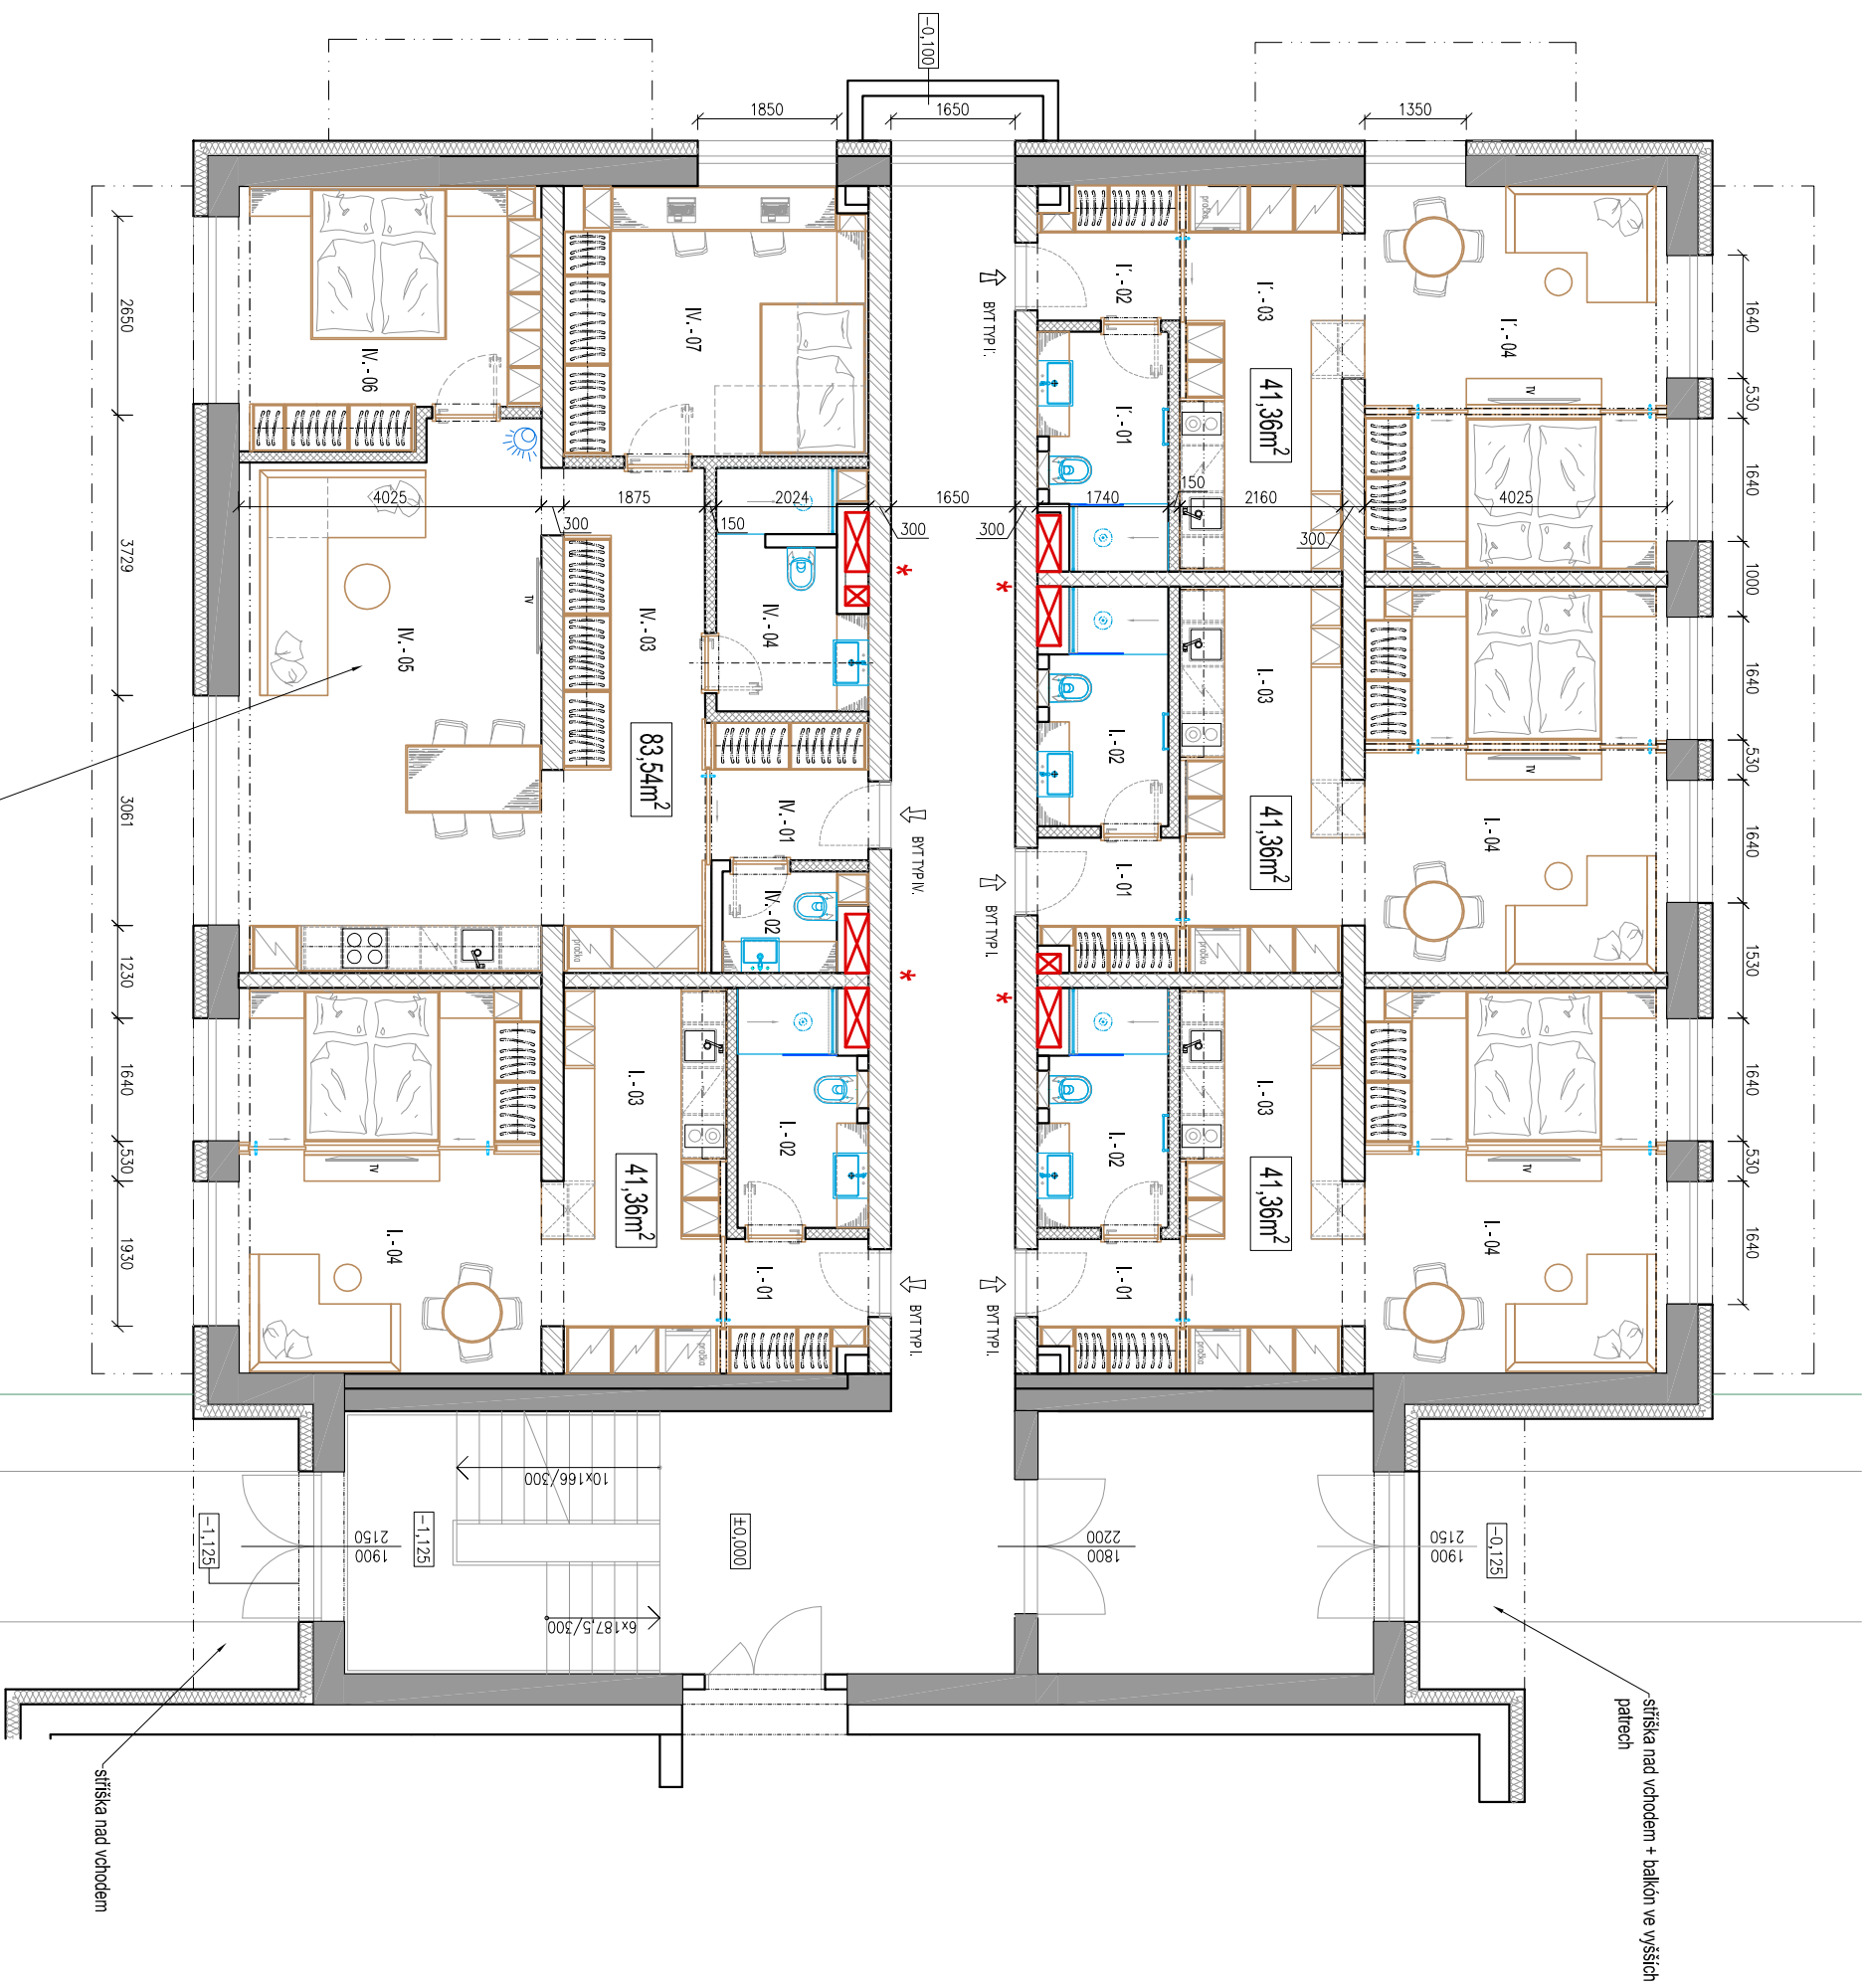

sířka nad vchodem + balkon ve vyšších patrech


sířka nad vchodem

PODLAHOVÁ PLOCHA BYTU	
č. m.	název místnosti
BYTTp I.I	
I.01	ZÁJDEŘI
I.02	KOUPELNA
I.03	KUCHYŇ
I.04	OBYTNÁ MÍSTNOST
CELKEM BYTTp I.	
	41,36
BYTTp IV	
IV.01	ZÁJDEŘI
IV.02	WC
IV.03	CHODBA
IV.04	KOUPELNA
IV.05	OBYTNÝ PROSTOR
IV.06	LOŽNICE
IV.07	POKOJ
CELKEM BYTTp IV.	
	83,54

LEGENDA MATERIÁLŮ :

- ZDIVO DLE PŮVODNÍHO NÁVRHU
- NOSNÉ ZDIVO
- MEZIBYTOVÁ PŘÍČKA
- PŘÍČKY

* DOREŠIT JADRA ODVĚTRÁNÍ A POD. DLE VYBRANÝCH DISPOZIC

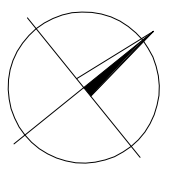

ZVOLENÁ VARIANTA PRO REALIZACI

O REALIZACI TĚTO VARIANTY BYTU BY SE MUŠELO ROZHODNOUT PŘED VYSTAVBOU (JINÉ ROZMÍSTĚNÍ OKEN)

NÁZEV :	REZIDENCE SLUNEČNÍ - NOVOSTAVBA BD, UDÁNKY 114, MORAVSKÁ TŘEBOVÁ	Stupeň :	STUDIE
OBSAH :	STUDIE DISPOZIČNÍHO ŘEŠENÍ BYTŮ	Datum :	06/2021
Autor návrhu :	Ing. arch. I. Dombková	Měřítko :	1:100
		Formát :	A3
Vypracoval :	Ing. M. Omachtová (607 785 538)	 www.id-arch.cz	