


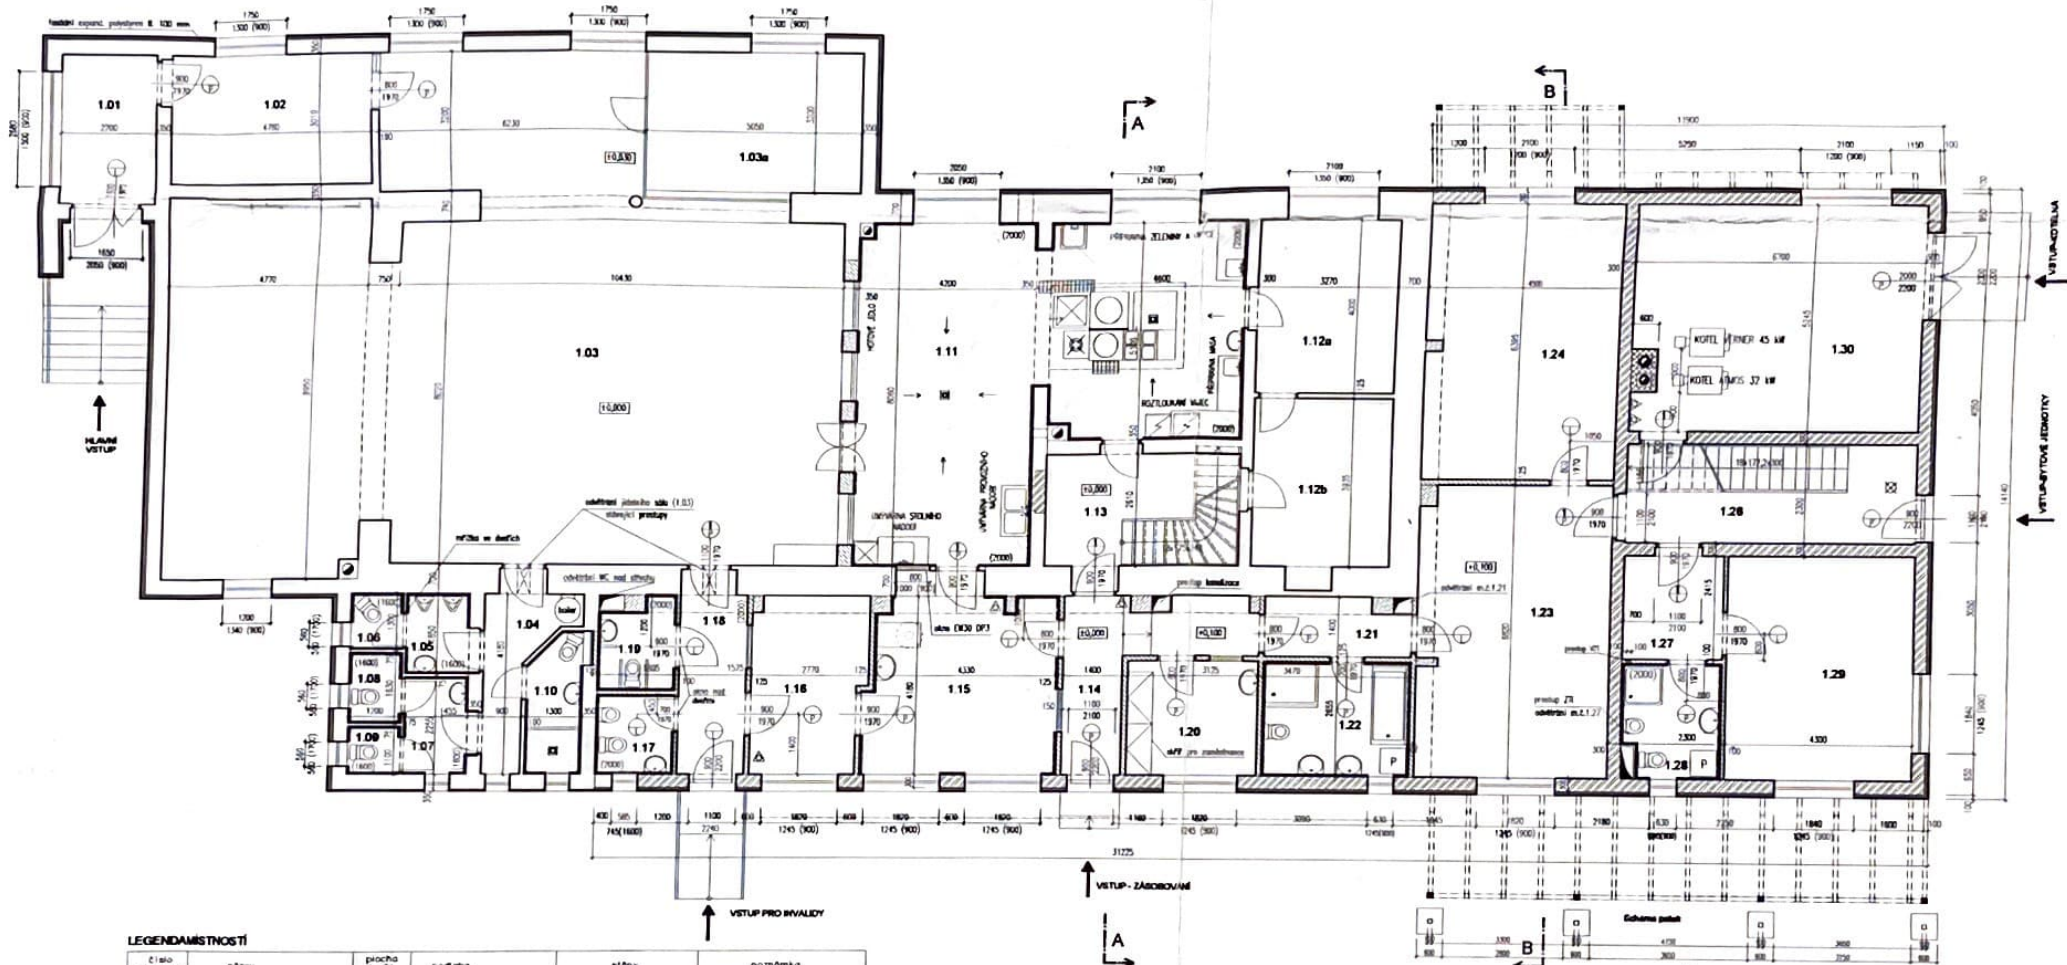

LEGENDAMÍSTNOSTI

Číslo místnosti	Název	plocha [m²]	podlaha	stěny	poznámka
1.01	KUCHYŇ	5,85	ker. dlažba	tluk. výmalba	
1.02	SÁLNA	20,97	stěnovací dř. výpl.	tluk. výmalba	
1.03	JÍDELNÍ SÁL	29,45	stěnovací dř. výpl.	tluk. výmalba	
1.03a	KANCELÁŘ	16,21	stěnovací dř. výpl.	tluk. výmalba	
1.04	PŘEDSÍŇ	3,05	ker. dlažba	obklad v 1600 mm	
1.05	PŘEDSÍŇ	3,14	ker. dlažba	obklad v 1600 mm	
1.06	WC MUŽ	4,46	ker. dlažba	obklad v 1600 mm	
1.07	PŘEDSÍŇ	4,03	ker. dlažba	obklad v 1600 mm	
1.08	WC ŽENY	3,45	ker. dlažba	obklad v 1600 mm	
1.09	WC ŽENY	11,73	ker. dlažba	obklad v 1600 mm	
1.10	ÚKLID	5,55	ker. dlažba	obklad v 1600 mm	
1.11	KUCHYŇ - část 1	6,16	ker. dlažba - protiskluzová	obklad v 2000 mm	SDK podhled OKF 15,0 mm
1.12a	SKLAD CHLÁZENÝCH POTRAVIN	13,08	ker. dlažba - protiskluzová	obklad v 2000 mm	SDK podhled OKF 15,0 mm
1.12b	DOVNÍ SKLAD POTRAVIN	13,47	ker. dlažba	tluk. výmalba	SDK podhled OKF 15,0 mm
1.13	HALA	57,36	ker. dlažba	tluk. výmalba	SDK podhled OKF 15,0 mm
1.14	CHODBA	9,92	ker. dlažba	tluk. výmalba	SDK podhled OKF 15,0 mm
1.15	KUCHYŇ - část 2	18,59	ker. dlažba	obklad v 2000 mm	SDK podhled OKF 15,0 mm
1.16	HRUBÁ PŘÍPRAVNA ZELENINY	9,93	ker. dlažba	obklad v 2000 mm	SDK podhled OKF 15,0 mm
1.17	WC ZAMĚSTNANCI	3,34	ker. dlažba	obklad v 2000 mm	SDK podhled OKF 15,0 mm
1.18	PŘEDSÍŇ	7,36	ker. dlažba	tluk. výmalba	SDK podhled OKF 15,0 mm
1.19	WC PRO INVALIDY	3,59	ker. dlažba	obklad v 2000 mm	SDK podhled OKF 15,0 mm
1.20	SÁLNA PRO ZAMĚSTNANCE	8,50	ker. dlažba	tluk. výmalba	SDK podhled OKF 15,0 mm
1.21	PŘEDSÍŇ	4,66	ker. dlažba	tluk. výmalba	SDK podhled OKF 15,0 mm
1.22	WC+KOUPELNA	9,22	ker. dlažba	obklad v 2000 mm	SDK podhled OKF 15,0 mm
1.23	OBÝTNÍ MÍSTNOST	50,39	plavcové laminátové	tluk. výmalba	SDK podhled OKF 15,0 mm
1.24	LOŽNICE	28,45	plavcové laminátové	tluk. výmalba	SDK podhled OKF 15,0 mm
1.25	ZRUŠENO	-	-	-	-
1.26	CHODBA	15,41	ker. dlažba	tluk. výmalba	SDK podhled OKF 15,0 mm
1.27	PŘEDSÍŇ	3,95	plavcové laminátové	tluk. výmalba	SDK podhled OKF 15,0 mm
1.28	WC+KOUPELNA	5,71	ker. dlažba	obklad v 2000 mm	SDK podhled OKF 15,0 mm
1.29	OBÝTNÍ MÍSTNOST	22,23	plavcové laminátové	tluk. výmalba	SDK podhled OKF 15,0 mm
1.30	TECHNICKÁ MÍSTNOST	14,21	ker. dlažba	obklad v 2000 mm	SDK podhled OKF 15,0 mm

LEGENDA MATERIÁLŮ

- STAVAJÍCÍ ZDVO - PALĚNÁ PLNÁ Cihla KAMEN
- NOSNÉ ZDVO YTONG P2-400 (P6-700) II 300 mm
- PŘÍČKOVÉ ZDVO YTONG P2-500 II 100 (125) mm
- ŠAMOTOVÁ Cihla - PLNÁ 290x140x65 mm

PROTIPŮRÁRNÍ DVEŘE

- Dveře s požární odolností EW 303
- Přenosný hasicí přístroj
- Zálohové svícidlo s funkcí min. 15 min

ZMĚNA STAVBY PŘED DOKONČENÍM 6.2.2014

Odpovědný projektant:	Autor projektu:	Projekt vypracoval:
Ing. Milan Týma		Bc. Jan Havelka
Investor:	Účel: STAVEBNÍ POVOLENÍ	
Lenka Petříčková		
Název:	Datum: 6/2/2014	
Přístavba a stavební úpravy domu č.18		
Velká Chmelická, 270 34, Čistá	Formát: A2	
Část dokumentace:	Měřítko: 1:100	
PŮDORYS 1.NP	Č. přílohy: 5	

